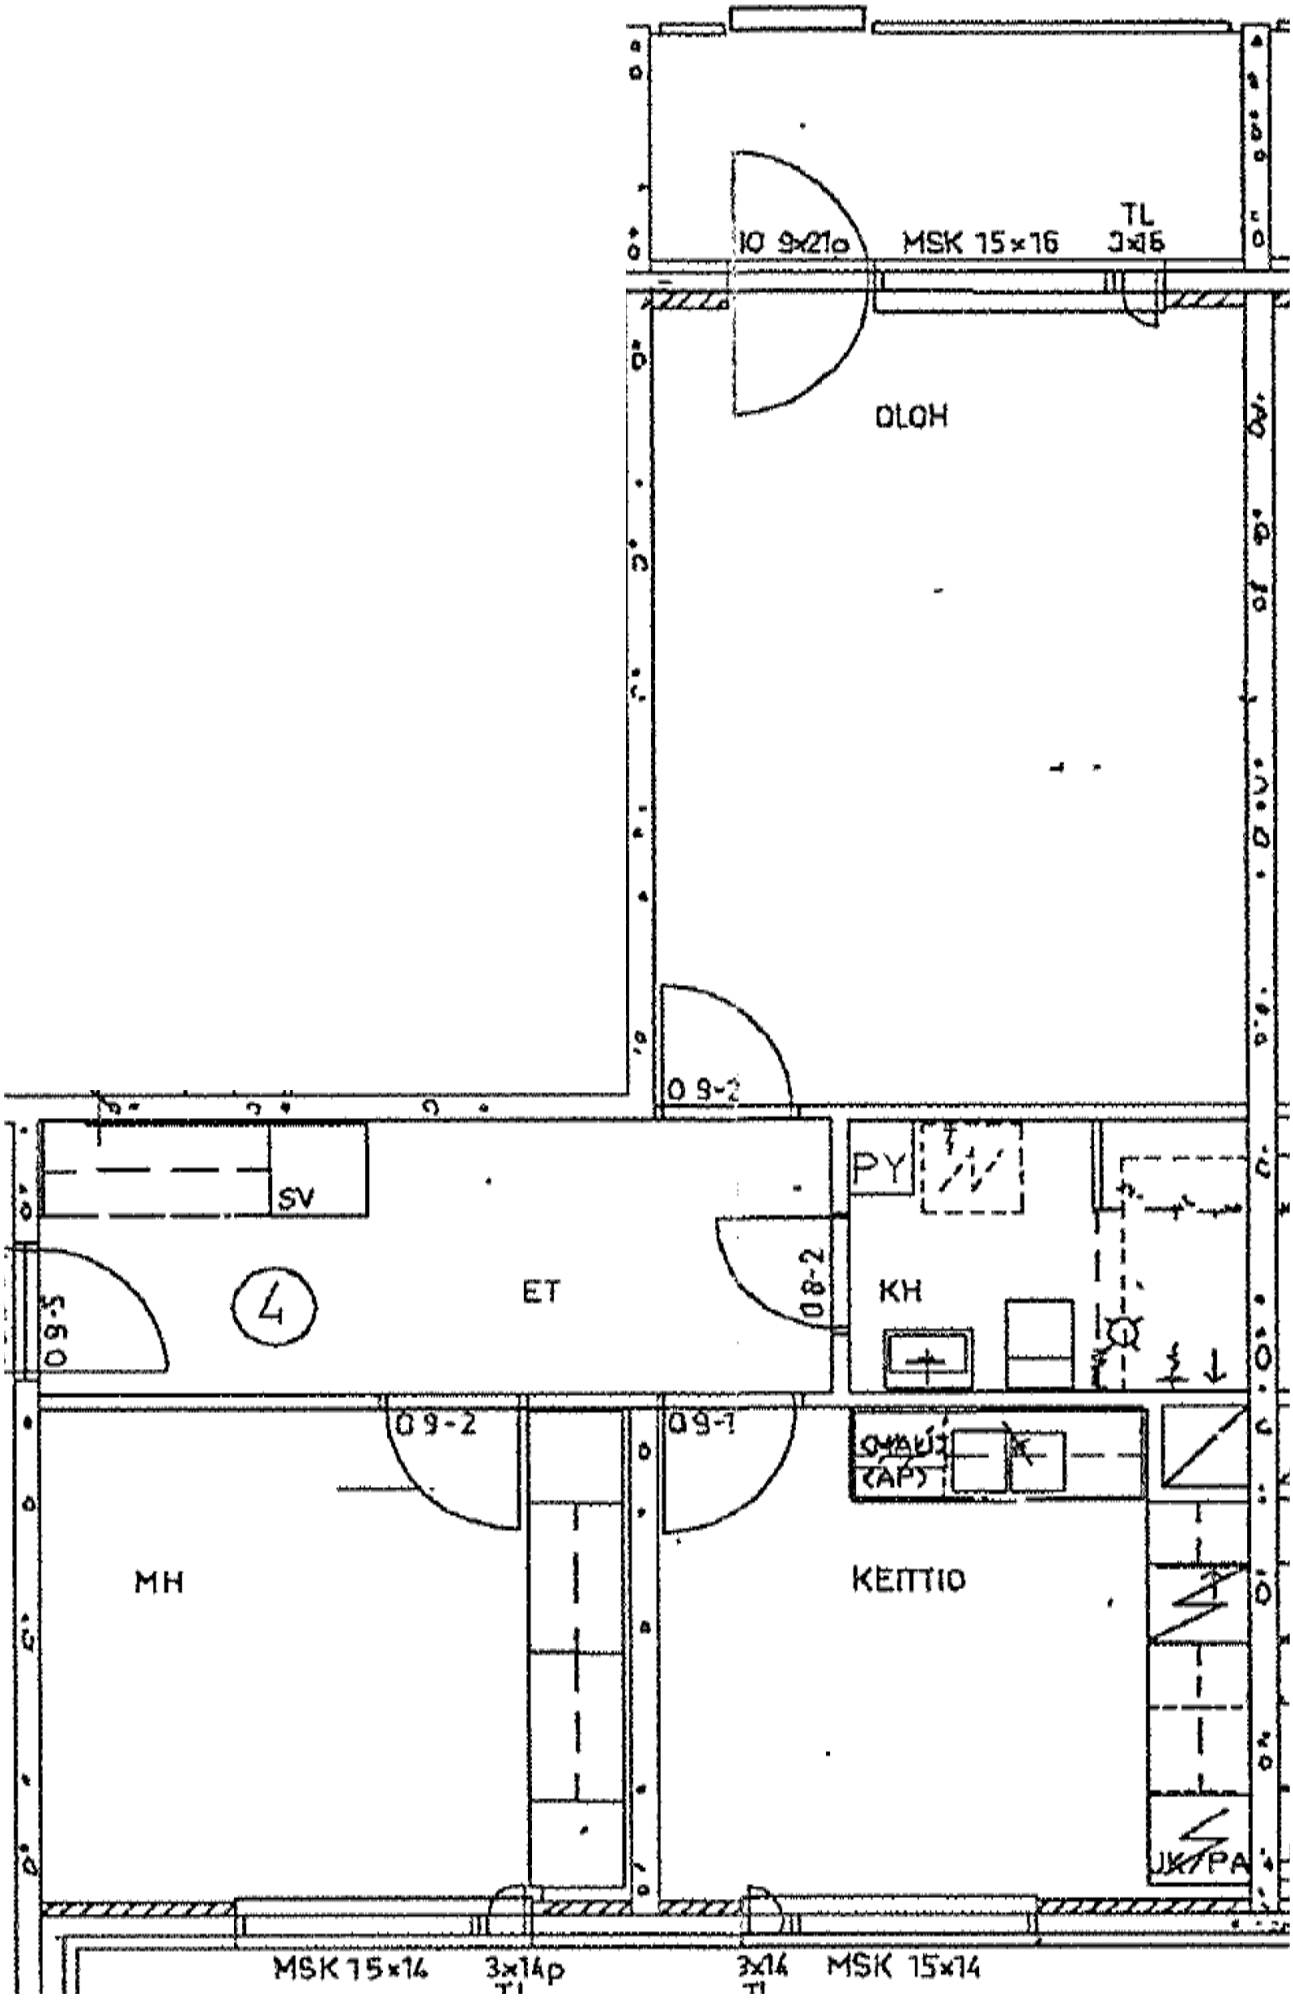
10 9x21o
MSK 15x16
TL
3x16
OLOH
09-2
SV
ET
4
09-5
08-2
PY
KH
09-2
09-1
MH
KEITTIO
MSK 15x14
3x14p
TL
3x14
TL
MSK 15x14